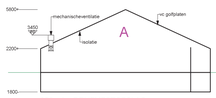

950 m³ DRIJFMESTOPSLAG

660 VLEESVARKENS RAV D.3.100.2
5 PAARDEN RAV K1

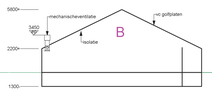

780 m³ DRIJFMESTOPSLAG

592 VLEESVARKENS D.3.100.2

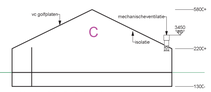

660 m³ DRIJFMESTOPSLAG

560 VLEESVARKENS D.3.100.2

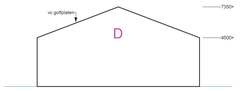

MACHINEBERGING/OPSLAG/GARAGE

20 SCHAPEN RAV B.1

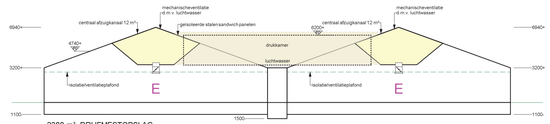

2300 m³ DRIJFMESTOPSLAG

2688 VLEESVARKENS D.3.2.14.2

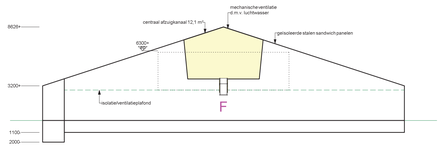

1800 m³ DRIJFMESTOPSLAG

1728 VLEESVARKENS D.3.2.15.4.2

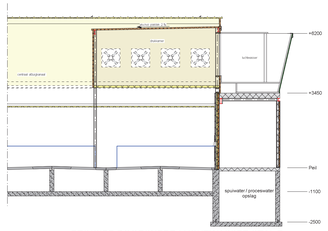

PRINCIPE DOORSNEDE LUCHTWASSER STAL E

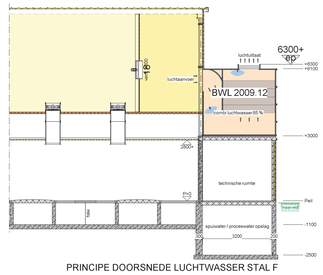

PRINCIPE DOORSNEDE LUCHTWASSER STAL F

RENVOOI

		AANTAL	TOTAAL
	deuropening		
	raamopening		
	spouwmuur		
	binnenmuur		
	houten wand		
	kunststof wand		
	sandwichpaneel		
	betonwand		
	staten dam/wandprofielplatenwand		
	stalinrichting		
	meestgeraafwaterleiding		
	meetafvaeropening		
	centrale vacuumafsluiter		
	afsluiter (stop)		
	schrobputje		
	betonrooster/put		
	roosterrioer (metaal of kunststof)		
	roosterrioer tbv ventilatie		
	stronoder 0% open		
	strobed		
	onderkeldered		
	pompput drijfmest	22	
	ventilatiekoker (afvoer via centrale afzuiging)	24	
	ventilator ø 350 0,22 kW	3	0,66 kW
	ventilator ø 450 0,37 kW	11	4,07 kW
	ventilator ø 500 0,48 kW	9	4,32 kW
	ventilator ø 560 0,55 kW	6	3,16 kW
	ventilator ø 800 2,55 kW	14	35 kW
	c.v. ketel waarbij aangegeven vermogen in kW	6	247 kW
	propaangastank incl. inhoud vlgs. PGS 20/21	1	6000 L
	gas boiler (vermogen in kW)	1	2 kW
	opslag smeerolie in ref.op lekbak	1	50 L
	dieselstaterkin lekbak (pomp 0,5 kW) vlgs. PGS 30	1	3000 L
	aggregaat waarbij aangegeven vermogen	1	80 kW
	hogedrukreiniger waarbij aangegeven vermogen	2	10 kW
	waterpomp/hydrofoor waarbij aangeg. verm. in kW	2	4,2 kW
	vijver	16	12 kW
	handgereedschap waarbij aangegeven vermogen	1	10 kW
	lasapparaat waarbij aangegeven vermogen	1	1 kW
	compressor waarbij aangegeven vermogen	1	2,5 kW
	kadewekening	1	2 kW
	kadeverkap met vochtvangvoorziening	1	
	medicijnenkast	1	30 kg
	reinigings- ontsmettingsmiddelenkast	1	200 L
	bestrijdingsmiddelenkast	1	25 kg
	vieuwzedersilo waarin aangegeven tonnage	12	217 ton
	spuiwateropslagtank conform PGS 15	1	45 m³
	opslag zuur in IBC	2	2000 L
	poederblusser (inhoud in kg.)	6	60 kg
	trekker waarin aangegeven het vermogen in kW	1	40 kW
	vrachtwagen waarin aangegeven het vermogen in kW	1	180 kW
	meterkast	2	
1	luchtwasser	1	2,2 kW
2	ontjeemgeenstatiate	1	2,2 kW
3	aandrijving voerketting	2	2 kW
4	CCM tank 6 m³	2	0 kW
Elektromotorisch vermogen	95,33 kW	verbrandingsmotorisch vermogen	300 kW

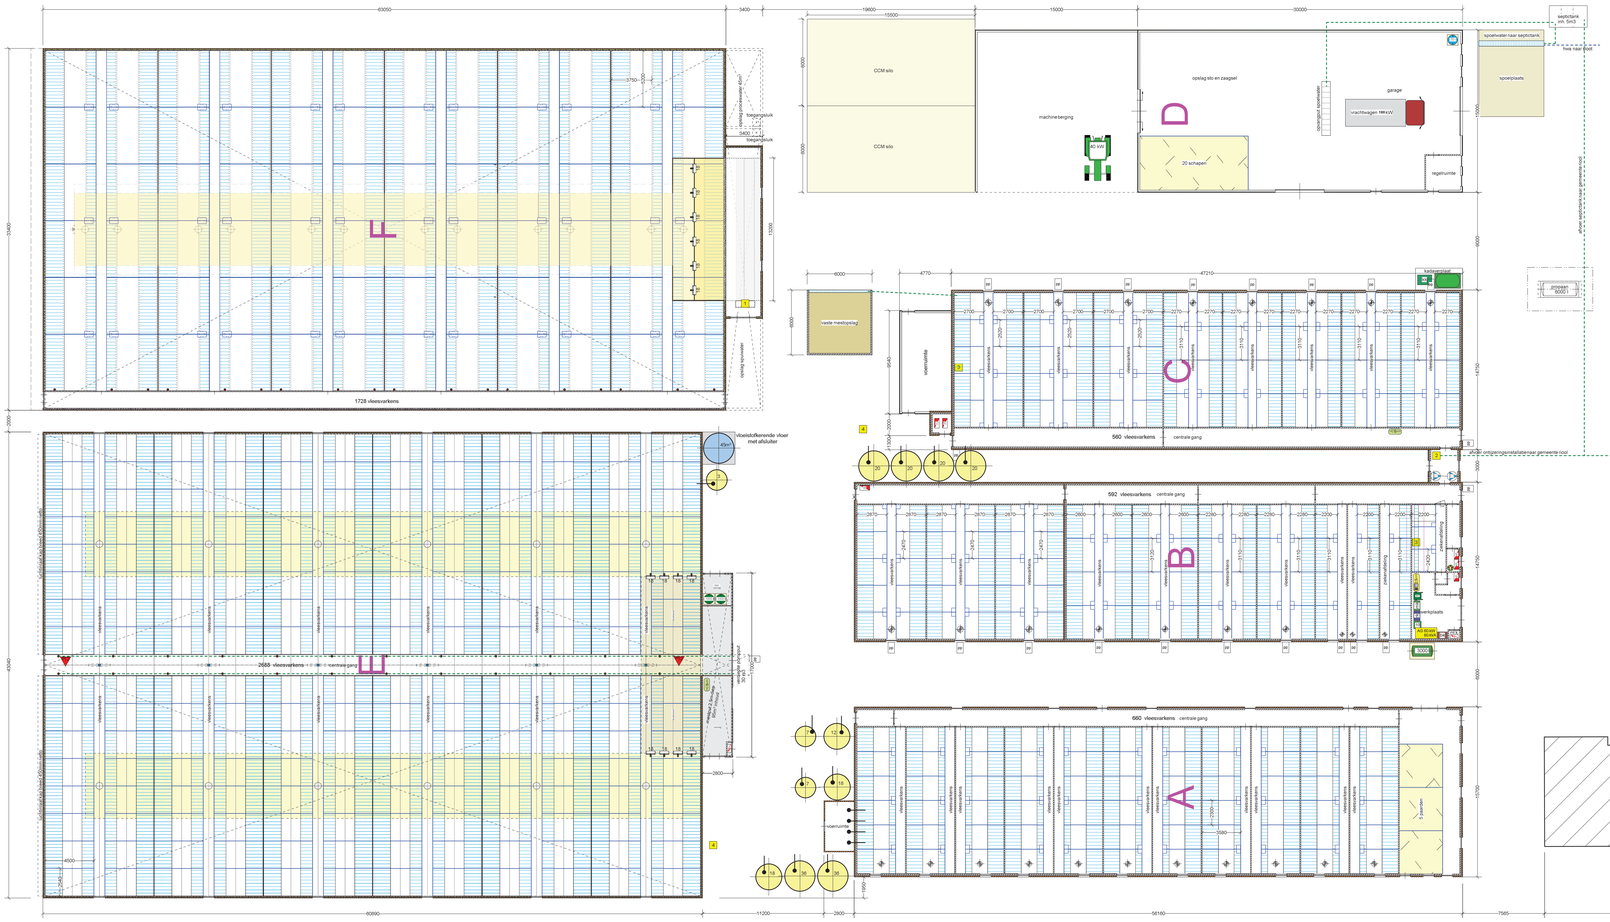

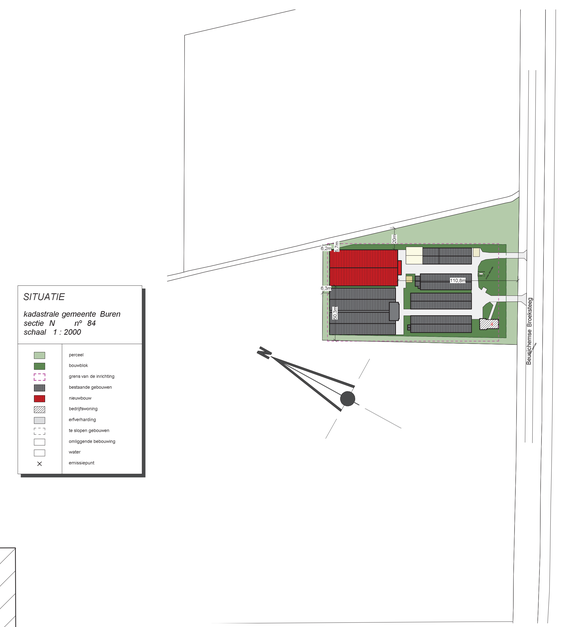

SITUATIE

kadastrale gemeente Buren
sectie N nº 84
schaal 1 : 2000

- perceel
- bouwblok
- grens van de inrichting
- bestaande gebouwen
- nieuwbouw
- bedrijfswoning
- erfverharding
- te slopen gebouwen
- omliggende bebouwing
- water
- emissiepunt

TEKENING NIET GESCHIKT VOOR UITVOERING

PROJECT
Aanvraag omgevingsvergunning milieu voor een bedrijfsruimte aan de Beusichemse Broeksteeg 4 te Beusichem

ONDERWERP
Plattegrond, doorsneden en situatieschets

OPDRACHTGEVER
J. Vernooij
Beusichemse Broeksteeg 4
4112 PJ Beusichem
tel.: 0345 - 518396

ADVISEUR:	A. Bekkers	
GETEKEND:	HvdB	
CONTROLE:	AB/HvR	
SCHAAL:	1:200	
FORMAAT:	841X1100	
DATUM:	4 juli 2012	
WIJZ. A:	6 augustus 2012	
WIJZ. B:	MR 19 november 2012	
WIJZ. C:		
WIJZ. D:		
WIJZ. E:		

PROJECTNR
792507

TEKENINGNR
Mv-12

A D V I E S M I L I E U B O U W
Postbus 396, 6710 BJ Ede Tel.: 0318-670400 E-mail: info@agra-matic.nl

AGRA-MATIC

AFVOERN, KOPIËREN, GEBRUIK EN OPENBAARMAKING VERBODEN TENZIJ ANDERS BEPAALD IN DE WET OP DE AUTEURSRECHTEN